


Schéma dopravního značení - místní úprava provozu na silnici č. III/12149, omezení tonáže na mostě ev.č. 12149-1 v obci Smilkov.

Návrh schválil:

POLICIE ČESKÉ REPUBLIKY
KRAJSKÉ ŘEDITELSTVÍ POLICIE
STŘEDOČESKÉHO KRAJE
ÚZEMNÍ ODBOR BENEŠOV
DOPRAVNÍ INSPEKTORÁT
256 01 BENEŠOV, K. PAZDERNÉ 906

Soubor 16.2.2022

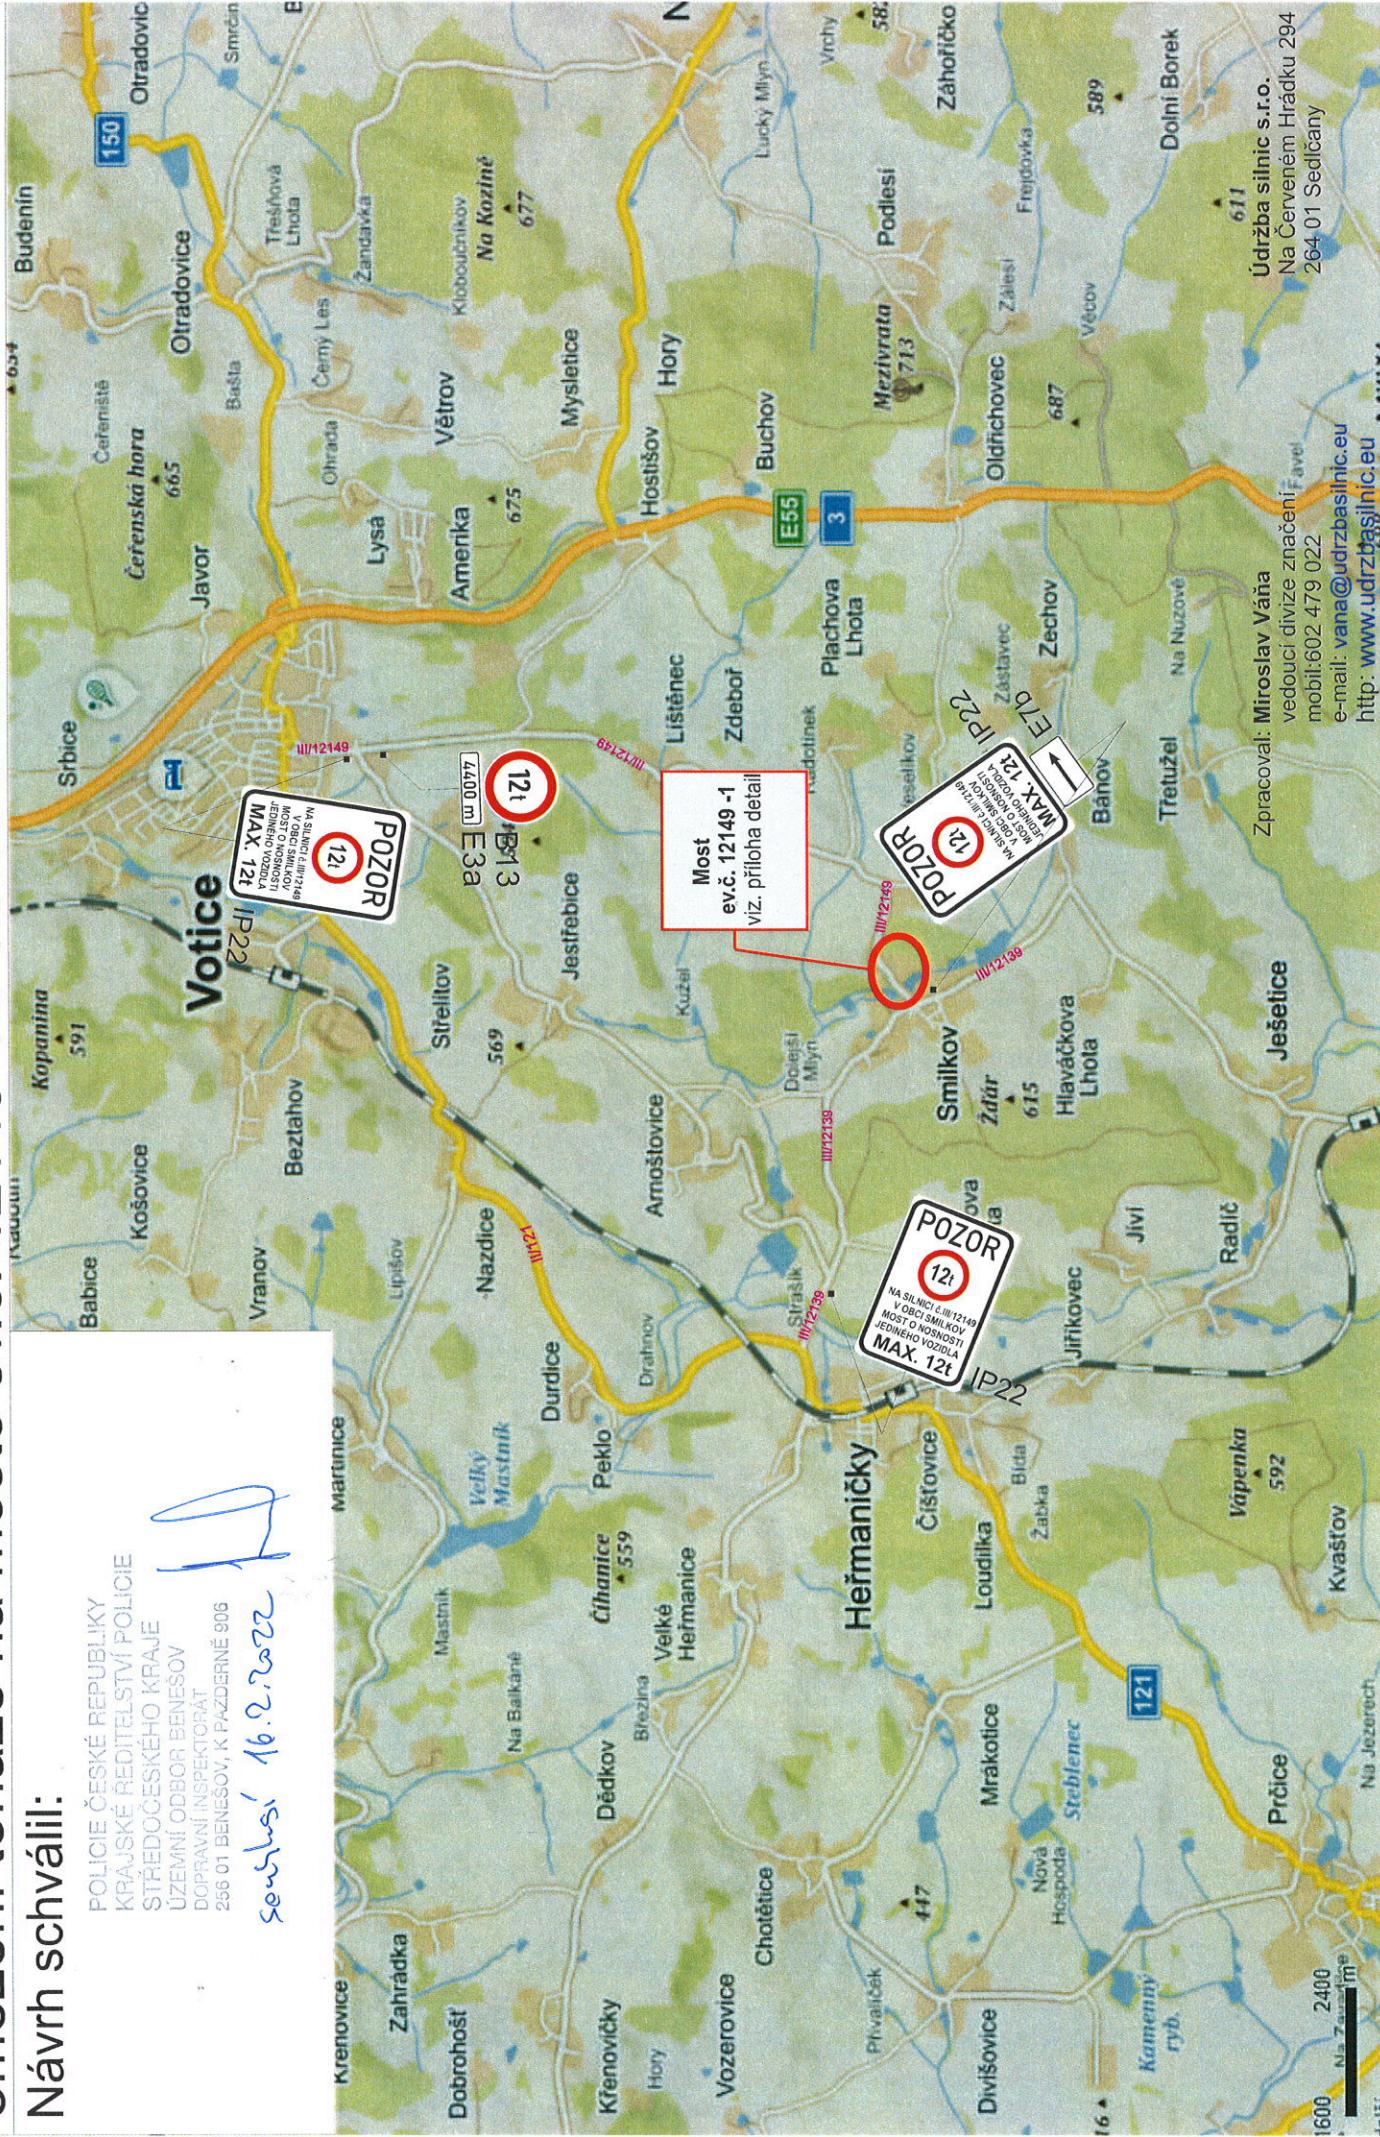

Zpracoval: Miroslav Vaňha
vedoucí divize značení F.áveš
mobil:602 479 022
e-mail: vana@udrzbasilnic.eu
http: www.udrzbasilnic.eu

Údržba silnic s.r.o.
Na Červeném Hrádku 294
264 01 Sedčany

Detail

Zpracoval: **Miroslav Váňa**

vedoucí divize značení

mobil: 602 479 022

e-mail: vana@udrzbasilnic.eu


http: www.udrzbasilnic.eu

Údržba silnic s.r.o.
Na Červeném Hrádku 294
264 01 Sedlčany

Návrh schválil:

POLICE ČESKÉ REPUBLIKY
KRAJSKÉ ŘEDITELSTVÍ POLICIE
STŘEDOCESKÉHO KRAJE
ÚZEMNÍ ODBOR BENEŠOV
DGPRÁVNÍ INSPEKTORÁT
266 01 BENEŠOV, K PÁZDERNÉ 906

Souhlas: 16.2.2022

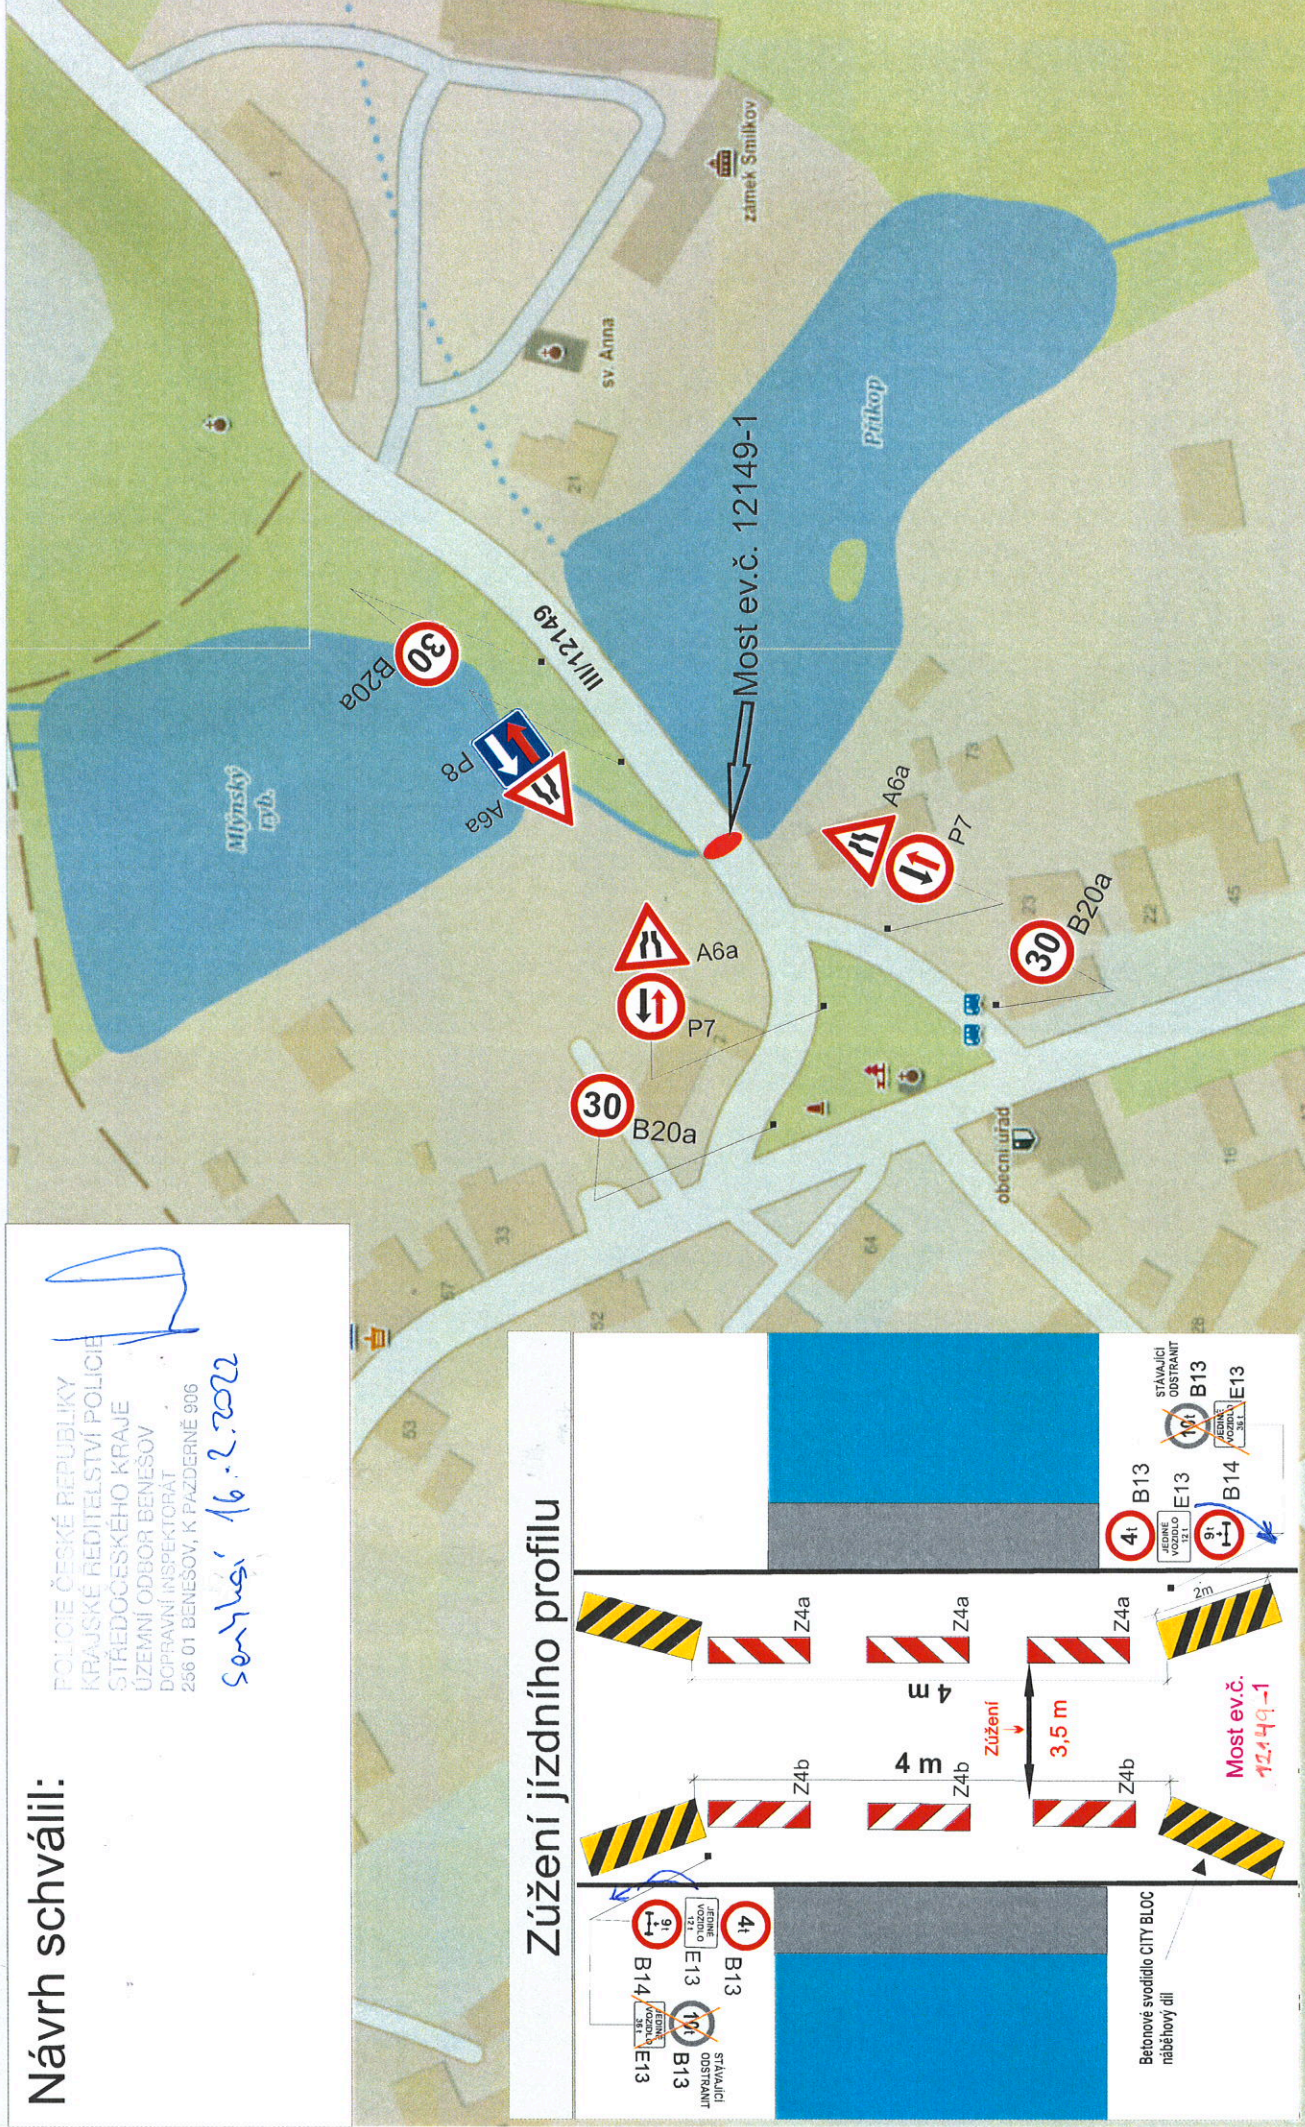

Zúžení jízdního profilu

