
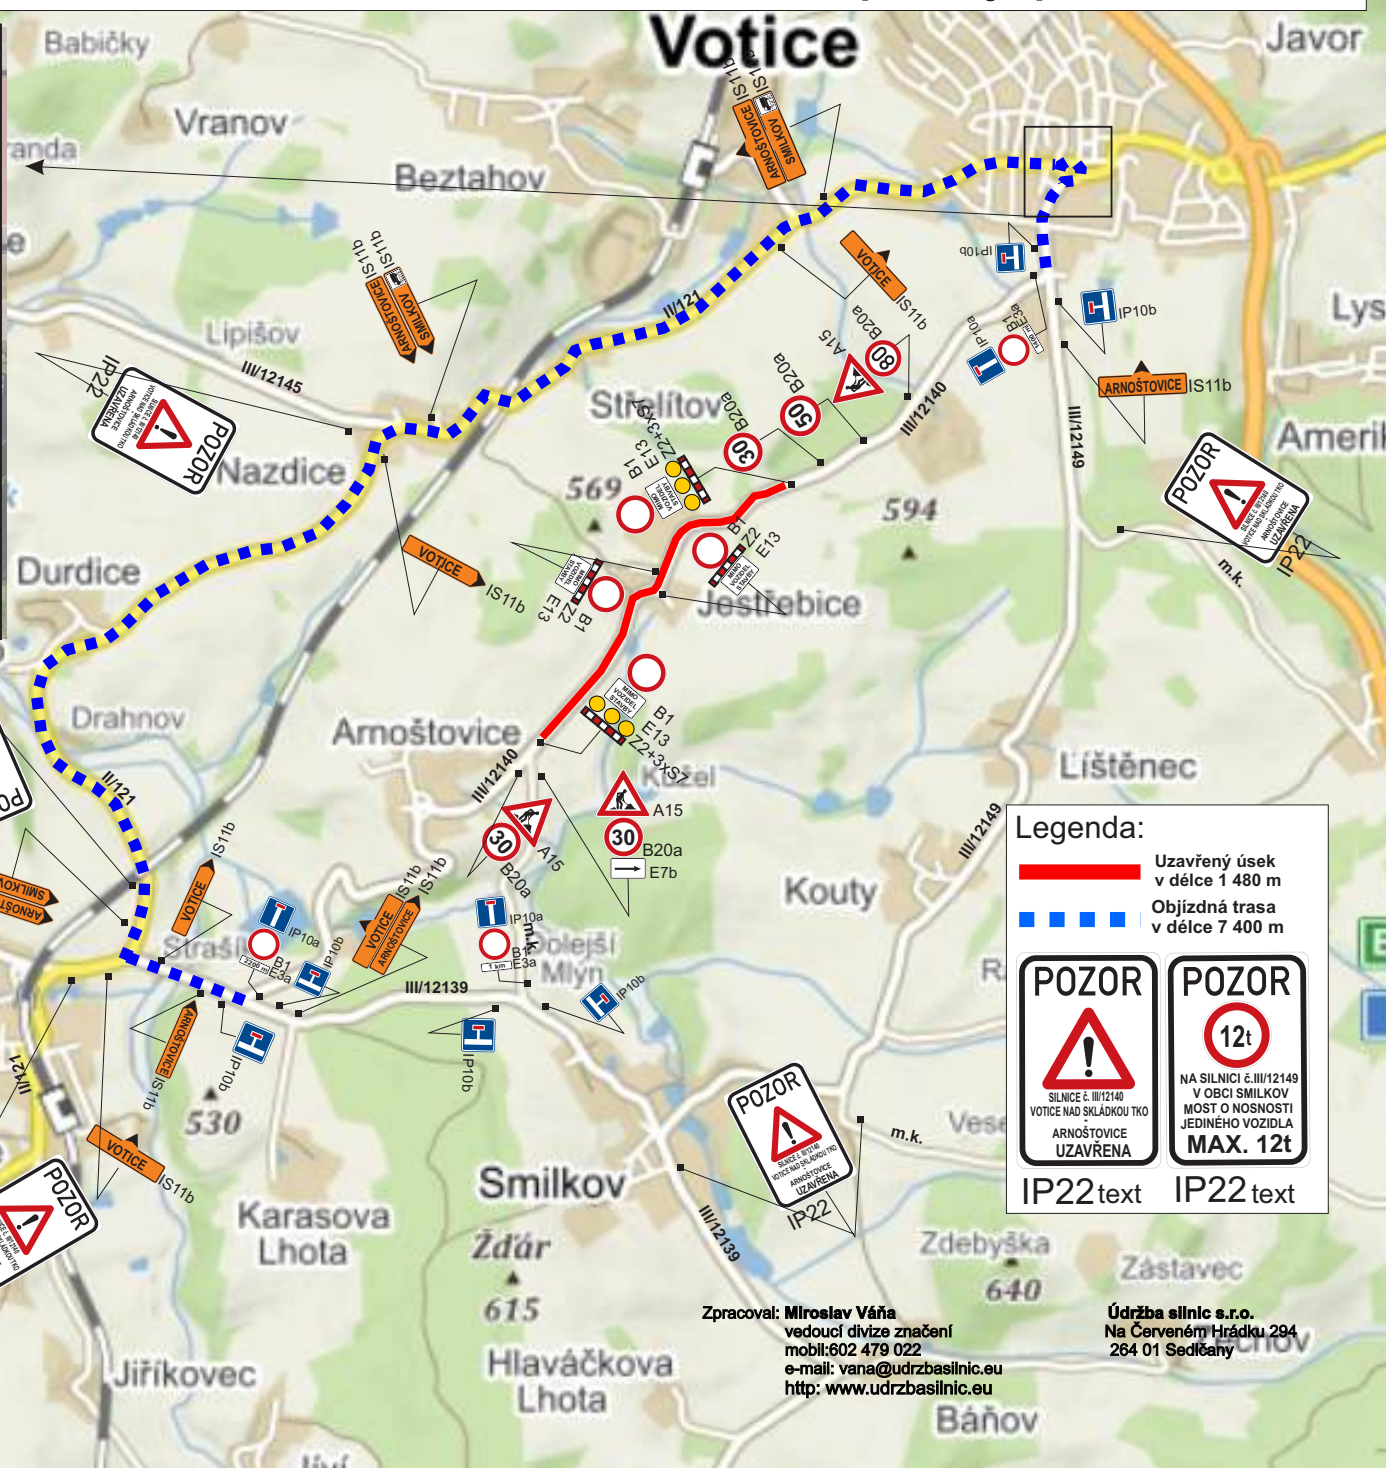


Schéma dopravního značení - přechodná úprava SDZ na silnici č. III/12140 v úseku Votice, nad skládkou TKO - Arnošovice, z důvodu opravy povrchu.

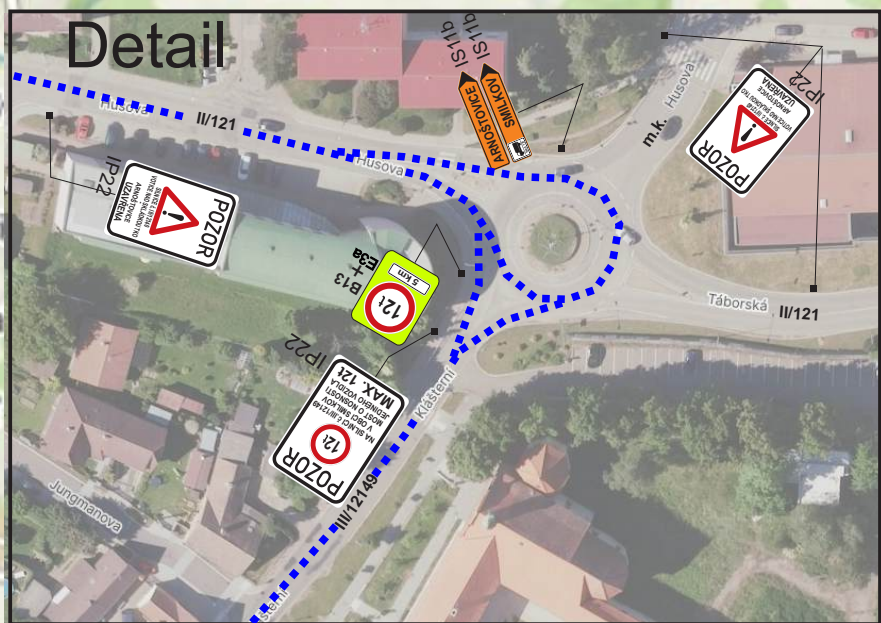

Návrh schválil:

Legenda:

- Uzavřený úsek v délce 1 480 m
- - - Objíždná trasa v délce 7 400 m

<p>POZOR SILNICE č. III/12140 VOTICE NAD SKLÁDKOU TKO ARNOŠTOVICE UZAVŘENA</p> <p>IP22text</p>	<p>POZOR 12t NA SILNICI č. III/12140 V OBCI SMILKOV MOST O NOSNOSTI JEDINÉHO VOZIDLA MAX. 12t</p> <p>IP22text</p>
---	--

Zpracoval: **Miroslav Váňa**
vedoucí divize značení
mobil: 602 479 022
e-mail: vana@udrzbasilnic.eu
http: www.udrzbasilnic.eu

Údržba silnic s.r.o.
Na Červeném Hrádku 294
264 01 Sedčany