


ÚZEMNÍ PLÁN SMILKOV

úplné znění po změně č. 4

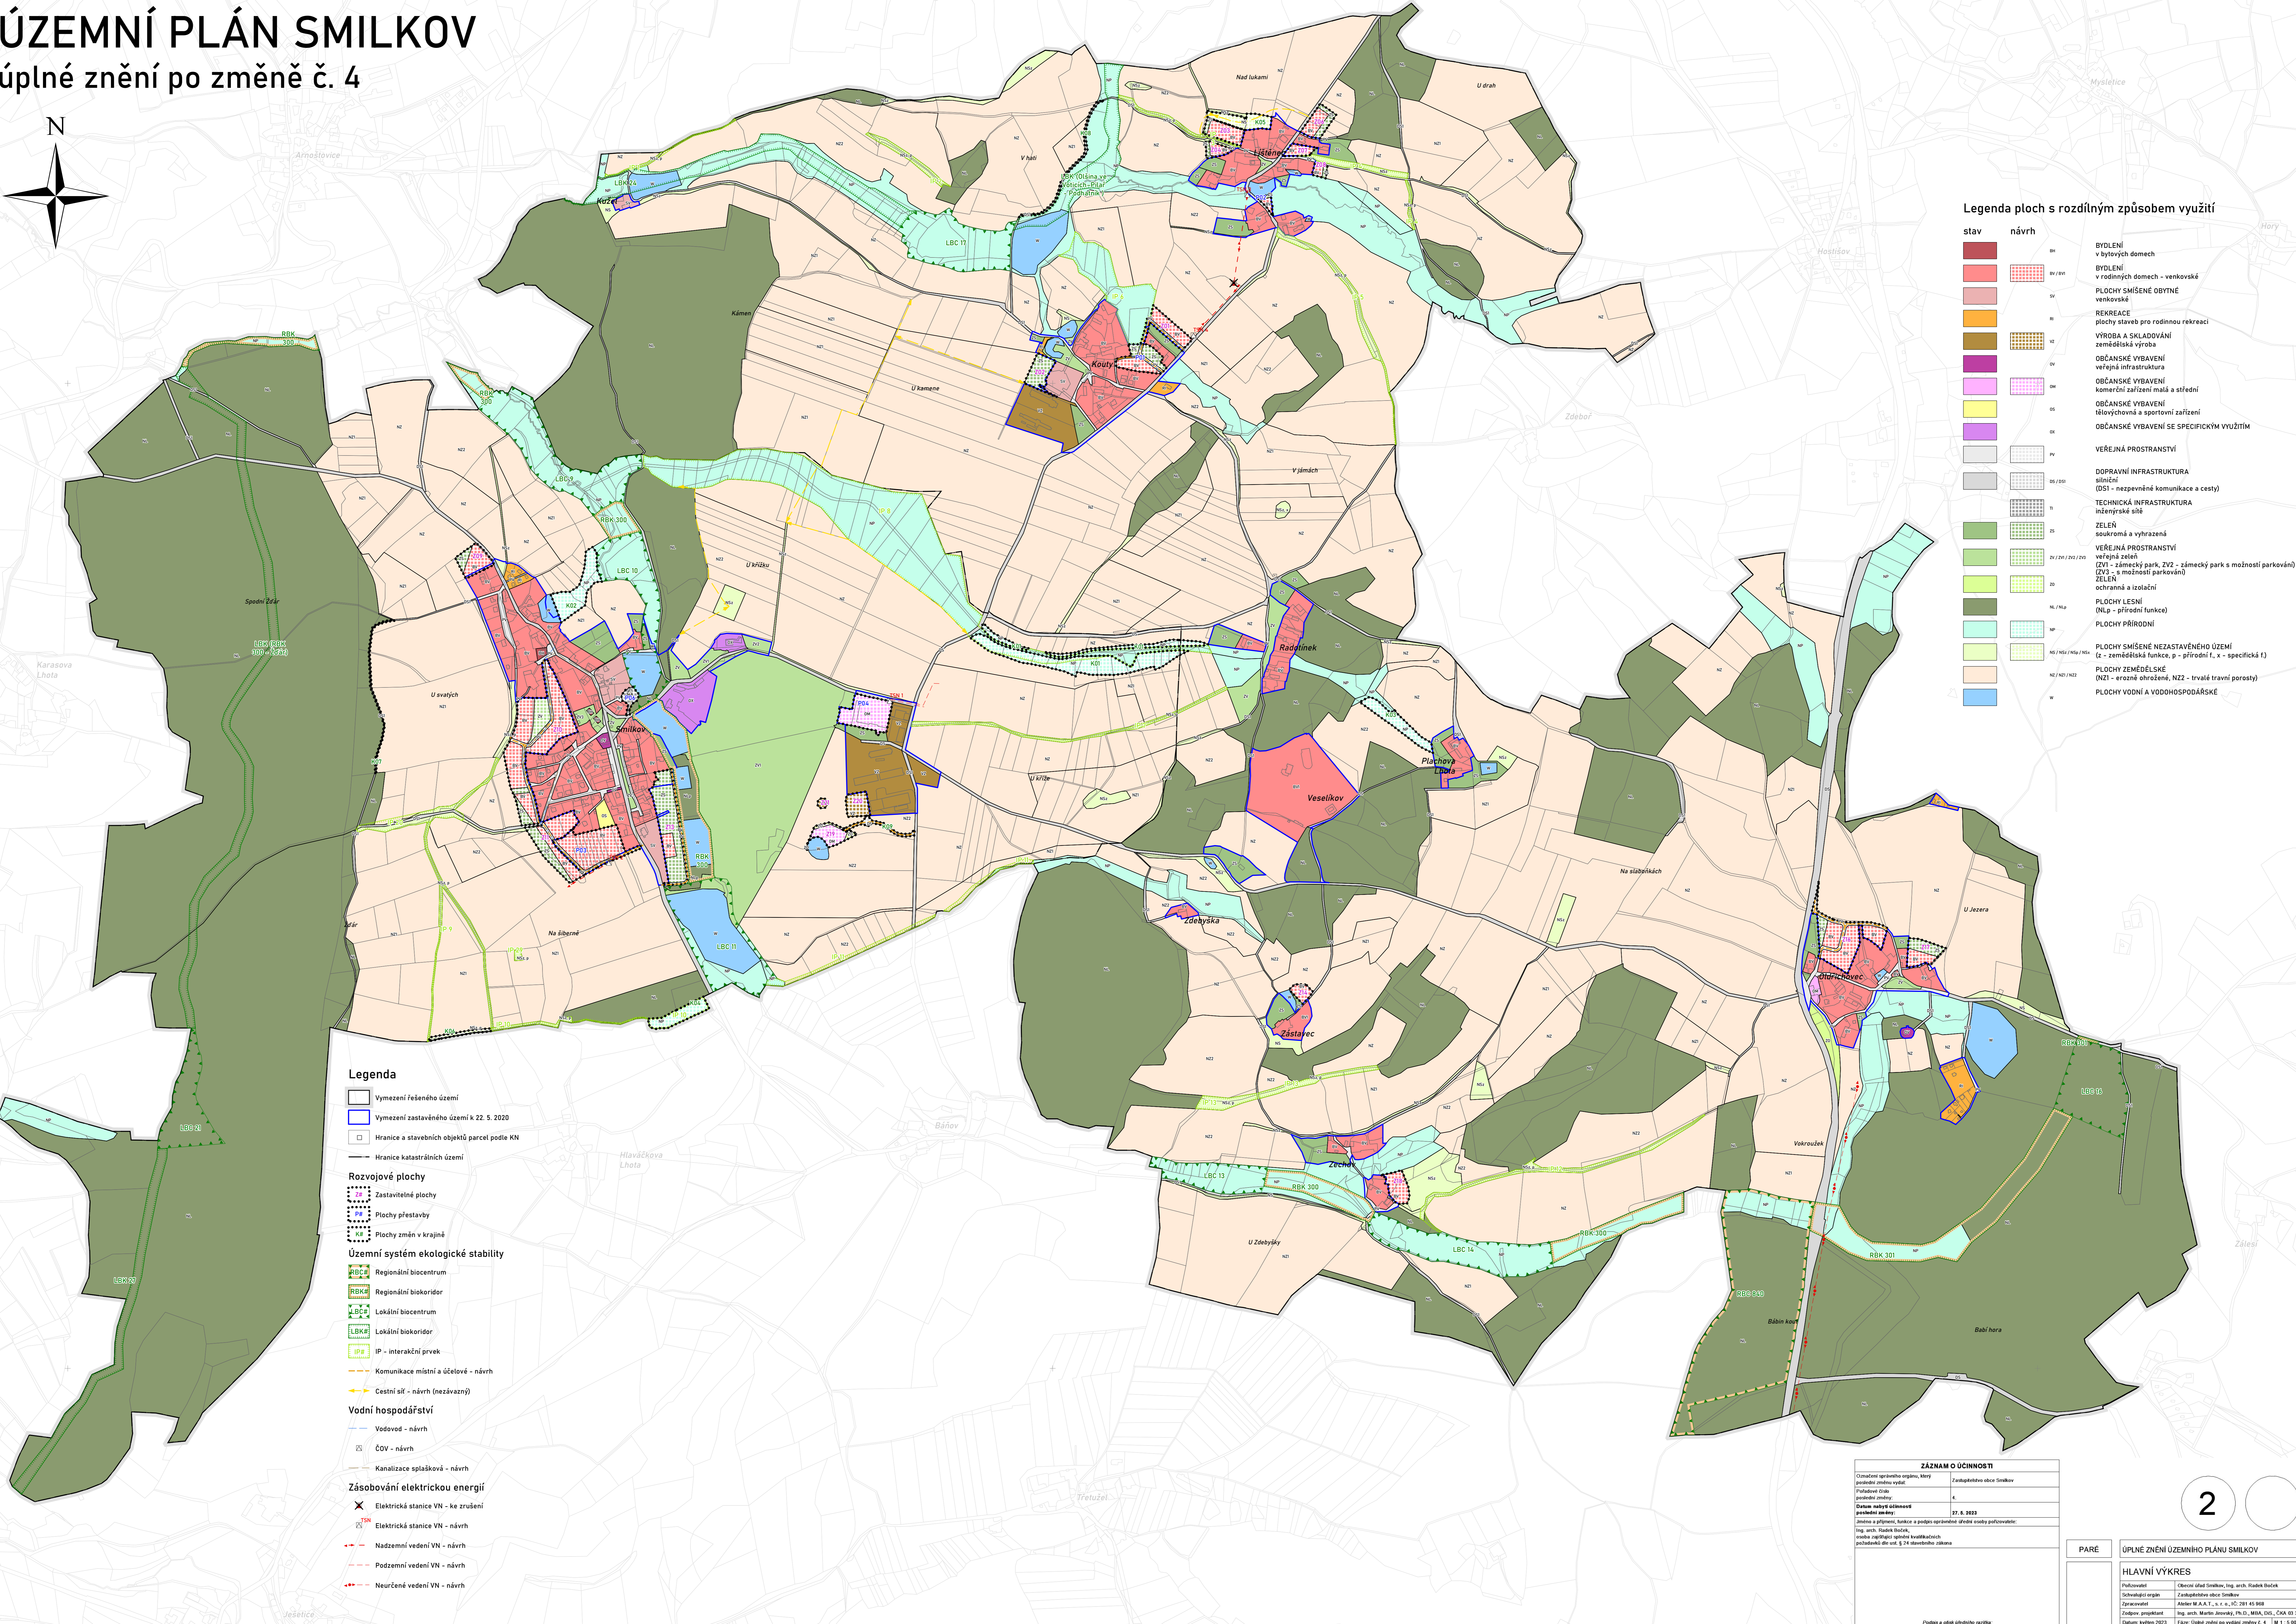

Legenda ploch s rozdílným způsobem využití


BYDLNÍ
 v bytových domech
 v rodinných domech - venkovské
PLOCHY SMÍŠENÉ OBYTNÉ
 venkovské
REKREACE
 plochy staveb pro rodinnou rekreaci
VÝROBA A SKLADOVÁNÍ
 zemědělská výroba
OBČANSKÉ VYBAVENÍ
 veřejná infrastruktura
OBČANSKÉ VYBAVENÍ
 komerční zařízení malá a střední
OBČANSKÉ VYBAVENÍ
 tělovýchovná a sportovní zařízení
OBČANSKÉ VYBAVENÍ SE SPECIFICKÝM VYUŽITÍM
VEŘEJNÁ PROSTRANSTVÍ
DOPRAVNÍ INFRASTRUKTURA
 silniční
TECHNICKÁ INFRASTRUKTURA
 inženýrské sítě
ZELEN
 soukromá a vyhrazená
VEŘEJNÁ PROSTRANSTVÍ
 veřejná zeleň
 (ZV1 - zámecký park, ZV2 - zámecký park s možností parkování)
 (ZV3 - s možností parkování)
ZELEN
 ochranná a izolační
PLOCHY LESNÍ
 (NL a - přírodní funkce)
PLOCHY PŘÍRODNÍ
PLOCHY SMÍŠENÉ NEZASTAVĚNÉHO ÚZEMÍ
 (z - zemědělská funkce, p - přírodní f, x - specifická f)
PLOCHY ZEMĚDĚLSKÉ
 (NZ1 - erozně ohrožené, NZ2 - trvalé travní porosty)
PLOCHY VODNÍ A VODOHOSPODÁŘSKÉ

Legenda

- Vymezení řešeného území
- Vymezení zastavěného území k 22. 5. 2020
- Hranice a stavebních objektů parcel podle KN
- Hranice katastrálních území

Rozvojové plochy

- Zastavitelné plochy
- Plochy přestavby
- Plochy změn v krajině

Územní systém ekologické stability

- Regionální biocentrum
- Regionální biokoridor
- Lokální biocentrum
- Lokální biokoridor
- IP - interakční prvek
- Komunikace místní a účelové - návrh
- Cestní síť - návrh (nezávazný)

Vodní hospodářství

- Vodovod - návrh
- ČOV - návrh
- Kanalizace splašková - návrh

Zásobování elektrickou energií

- Elektrická stanice VN - ke zrušení
- Elektrická stanice VN - návrh
- Nadzemní vedení VN - návrh
- Podzemní vedení VN - návrh
- Neurčené vedení VN - návrh

ŽÁZNAM O ÚČINNOSTI

Označení správního orgánu, který prováděl změnu vydat:	Zastupitelstvo obce Smilkov

Jednotka a příjmení, funkce a podpis oprávněné úřední osoby pořizovatele:
 Ing. arch. Radek Boček,
 vedoucí úpravního úřadu kvalifikačních požadavků dle ust. § 24 stavebního zákona

PARÉ

ÚPLNÉ ZNĚNÍ ÚZEMNÍHO PLÁNU SMILKOV

HLAVNÍ VÝKRES

Projizovatel:	Obecní úřad Smilkov, Ing. arch. Radek Boček
Správní orgán:	Zastupitelstvo obce Smilkov
Organizace:	Atelier M.A.A. s.r.o., IČ: 261 61 6168
Datum kreslení 2023:	Fáze: Úplné znění po vydatí změny č. 4 M 1 : 5 000

